


SEGMENT A

Lp.	Nazwa	Powierzchnia
		[m ²]
A.1/1	Korytarz	5,56
A.1/2	Pokój	9,50
A.1/3	Pokój	13,10
A.1/4	Łazienka	5,27
A.1/5	Pokój	12,46
A.1/6	Pokój	16,46
RAZEM		62,35

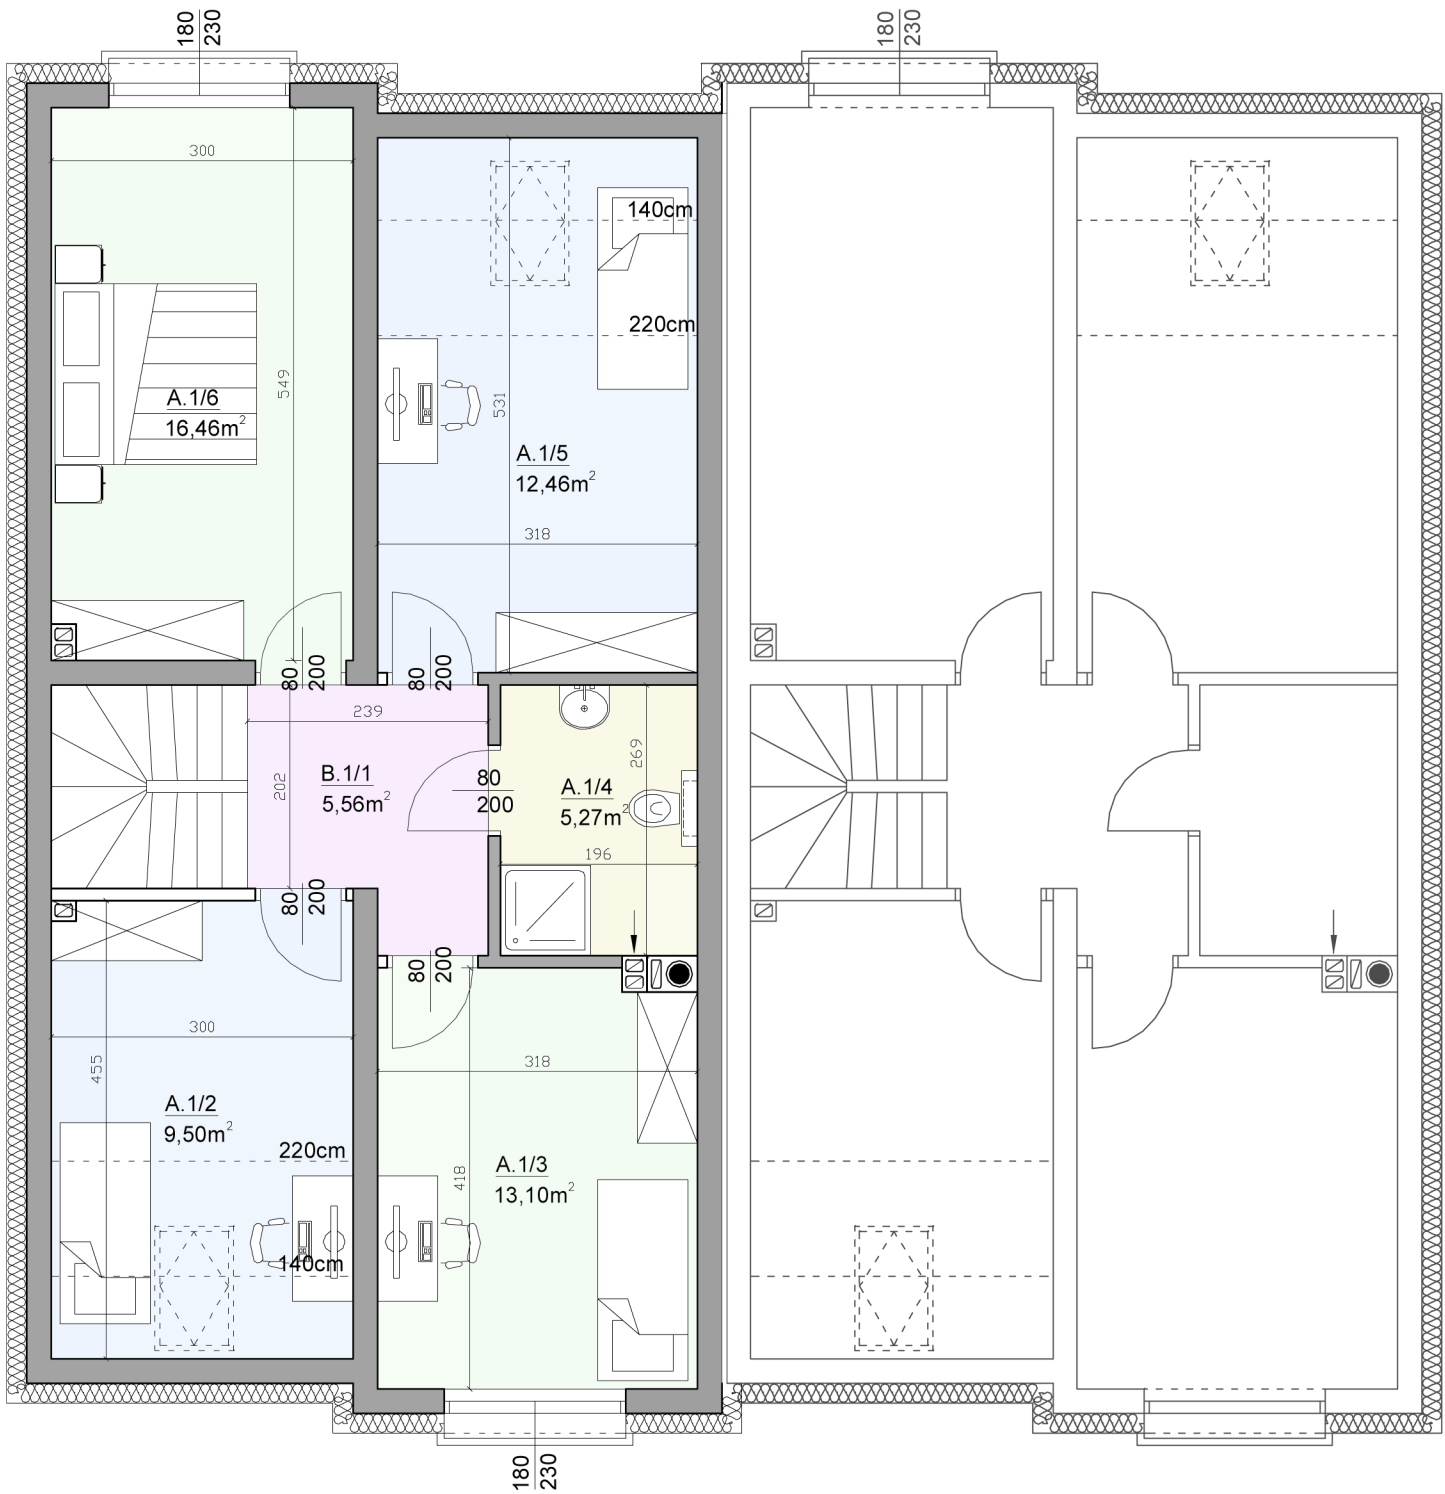

PODDASZE